

DEPARTAMENTO : LORETO  
 PROVINCIA : MAYNAS  
 DISTRITO : SAN JUAN BAUTISTA  
 NOMBRE DE LA VIA : CALLE LOS AGUANOS  
 PARTIDA : N° 11154561

ADMINISTRADO:  
**MUNICIPALIDAD DISTRITAL DE SAN JUAN BAUTISTA**

CUADRO DE DATOS TECNICOS  
 DATUM: WGS 84-ZONA 18 SUR (RED SIRGAS)


VERTICE	LADO	DISTANCIA	ESTE (X)	NORTE (Y)
1	1-2	64.41	689569.3030	9581349.3250
2	2-3	152.57	689610.6580	9581398.7080
3	3-4	87.60	689732.9146	9581307.4382
4	4-5	146.44	689674.3052	9581242.3330
5	5-1	3.47	689571.7310	9581346.8510
TOTAL		454.49	<b>AREA = 1ha. 1459.40 m2</b> <b>PERIMETRO = 454.49 ml.</b>	

LEYENDA


	LÍNEA PERIMETRICA
	COLINDANTES



I.N.I.A.

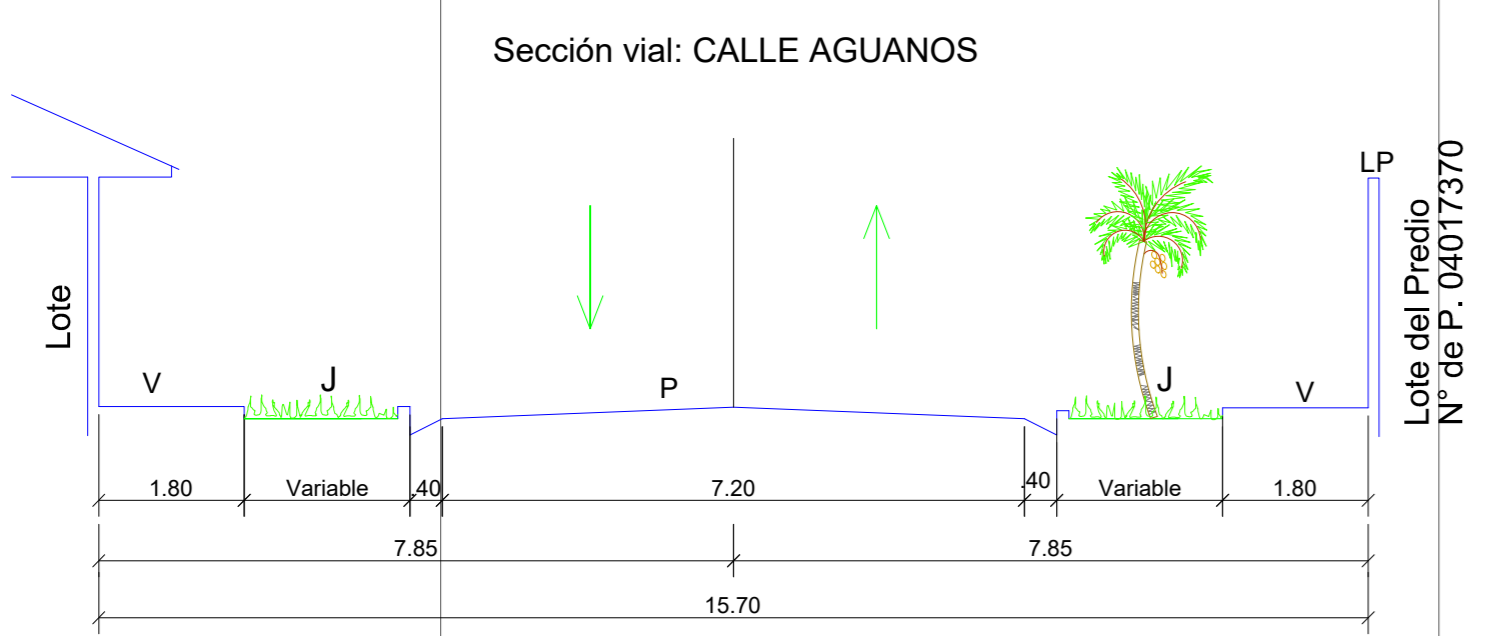

SECCION 1-1

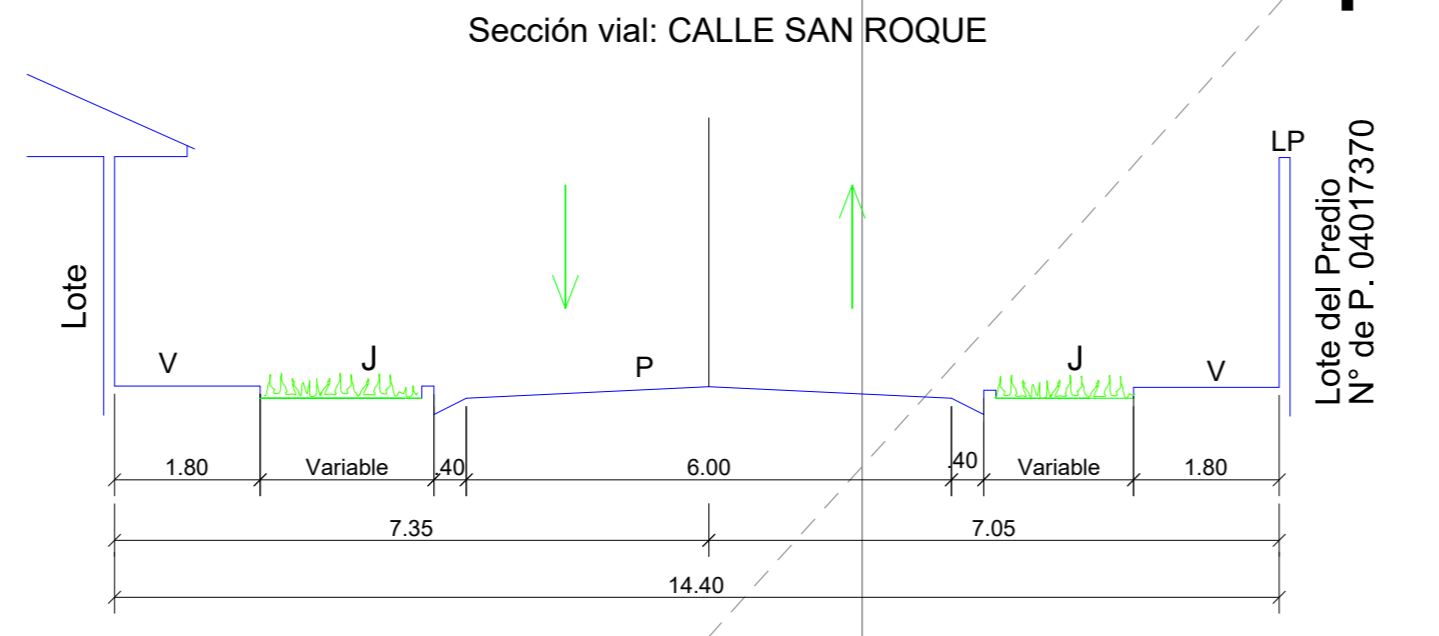

SECCION 2-2

# PLANO DE UBICACIÓN

ESCALA 1/1,000  
 ELABORADO CON LAS COORDENADAS UTM (SISTEMA WGS-84)

**MUNICIPALIDAD DISTRITAL DE SAN JUAN BAUTISTA**  
 GERENCIA DE OBRAS DE DESARROLLO URBANO Y RURAL  
 SUB GERENCIA DE ACONDICIONAMIENTO TERRITORIAL Y CATASTRO

## MERCADO SAN ROQUE

### UBICACION Sector de San Roque

PROYECTO:  
 CREACION DEL SERVICIO DE COMERCIALIZACIÓN DEL MERCADO CENTRAL DE SAN JUAN BAUTISTA,  
 DISTRITO DE SAN JUAN BAUTISTA - PROVINCIA DE MAYNAS - DEPARTAMENTO DE LORETO

Departamento: <b>LORETO</b>	Distrito: <b>SAN JUAN BAUTISTA</b>	Ubigeo:	LAMINA N°:
Provincia: <b>MAYNAS</b>	Región: <b>LORETO</b>	Escala: <b>1/750</b>	<b>U-01</b>
DATUM: <b>RED SIRGAS WGS-84 (DATUM GEODESICO OFICIAL)</b>	DIBUJO:	REVISADO:	ELABORADO:
			FECHA: <b>MARZO - 2026</b>