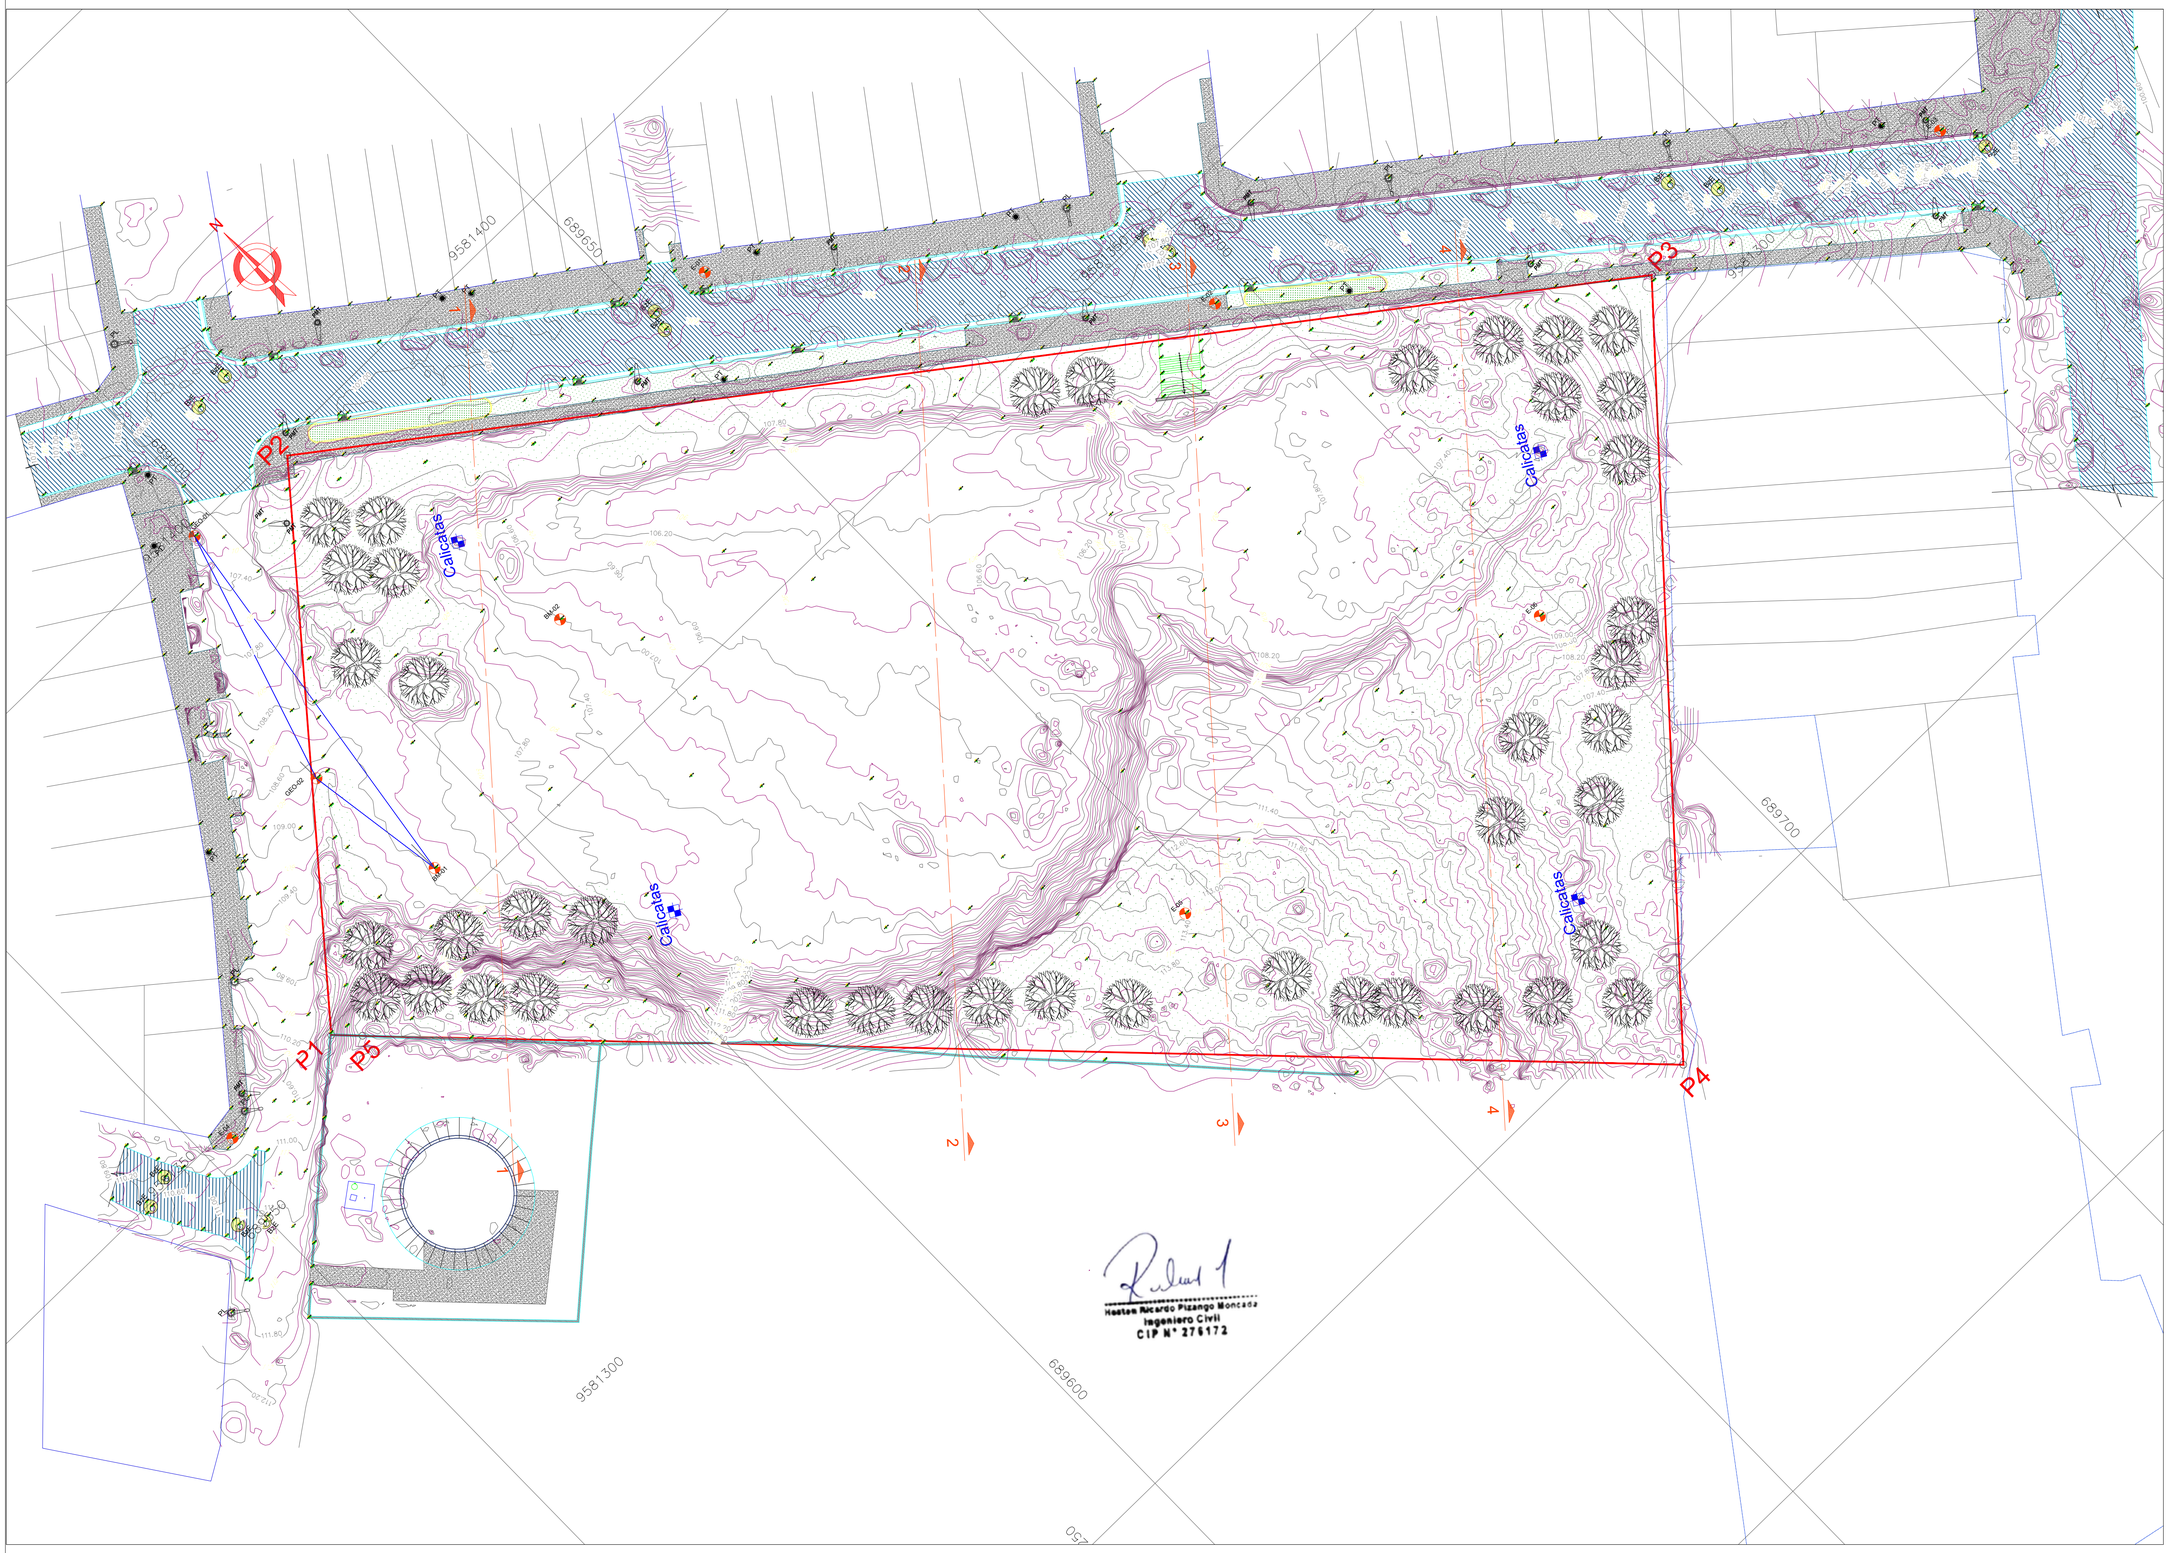

Hector Ricardo Pizango Moncada
Ingeniero Civil
CIP N° 276172

PLANTA GENERAL DE TOPOGRAFIA DEL PROYECTO

ESC. 1/250

LEYENDA

SIMBOLO	DESCRIPCION
	EJE DE LINEA DE CORTE
	PERIMETRO
	EDIFICACION MURO MATERIAL NOBLE
	EDIFICACION DE MADERA
	CURVAS PRIMARIAS
	CURVAS SECUNDARIAS
	VEREDA
PG-01	ESTACION DE CONTROL / BM
	COTA SOBRE EL NIVEL DEL MAR
	POSTE DE ALUMBRADO PUBLICO
	ANTENA
	ARBOL
	VALVULA DE AGUA
	POZO SANITARIO
	COPA DE ARBOL
	UBICACION DE CALICATA

CUADRO DE DATOS TECNICOS
DATUM: WGS 84-ZONA 18 SUR (RED SIRGAS)

VERTICE	LADO	DISTANCIA	ESTE (X)	NORTE (Y)
1	1–2	64.41	689569.3030	9581349.3250
2	2–3	152.57	689610.6580	9581398.7080
3	3–4	87.60	689732.9146	9581307.4382
4	4–5	146.44	689674.3052	9581242.3330
5	5–1	3.47	689571.7310	9581346.8510
TOTAL		454.49		

AREA = 1ha. 1459.40 m2
PERIMETRO = 454.49 ml.

ESQUEMA DE LOCALIZACIÓN
ESCALA 1/10,000

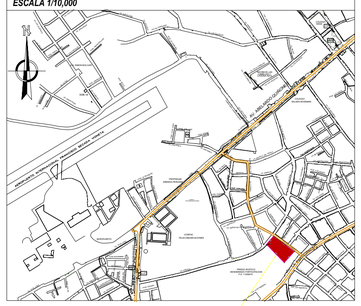

PLANO DE LOCALIZACION DEL PREDIO
ESCALA: 1/10,000

Nro.	Norte	Este	Altura	Nombre
1	9581399.490	689597.060	107.825	GEO-01
2	9581370.840	689587.994	107.635	GEO-02

BM	NOMBRE	Coordenadas - UTM		
		Norte	Este	Elevación
BM-1	BM-1	9581354.570	689590.426	107.910
BM-2	BM-2	9581364.584	689619.621	107.381

NOTAS:

1. EQUIDISTANCIA DE CURVAS PRINCIPALES CADA 1 METRO, CURVAS SECUNDARIAS CADA 0.20 METRO.
2. PARA FORMATO A1 CONSIDERAR LA ESCALA 1/150.

PERÚ Ministerio de la Producción

Municipalidad Distrital de San Juan Bautista

COORDINADOR:	JEFE DE PROYECTO:	ESCALA A–1: ESC_A1	UBICACION: DISTRITO : SAN JUAN B.	PROYECTO: "CREACION DEL SERVICIO DE COMERCIALIZACIÓN DEL MERCADO CENTRAL DE SAN JUAN BAUTISTA, DISTRITO DE SAN JUAN BAUTISTA - PROVINCIA DE MAYNAS - DEPARTAMENTO DE LORETO" - C.U.I. N° 2519208	PLANO: TOPOGRAFIA PLANTA GENERAL
DIBUJO:		ESCALA A–3: ESC_A3	PROVINCIA : MAYNAS		PLANO NRO. TGP-2
TOPOGRAFIA:		FECHA: MARZO - 2026	REGION : LORETO NRO. DE PROYECTO:		