


LEYENDA	
SIMBOLOGÍA	DESCRIPCIÓN
	VIA SIN PAVIMENTAR
	VIA PAVIMENTO ASFALTICO
	VIA PAVIMENTO RIGIDO
	VIAS SIN PAVIMENTAR

Reidat 1
Huaco Ricardo Pizarro Morales
 Ingeniero Civil
 CIP N° 271172

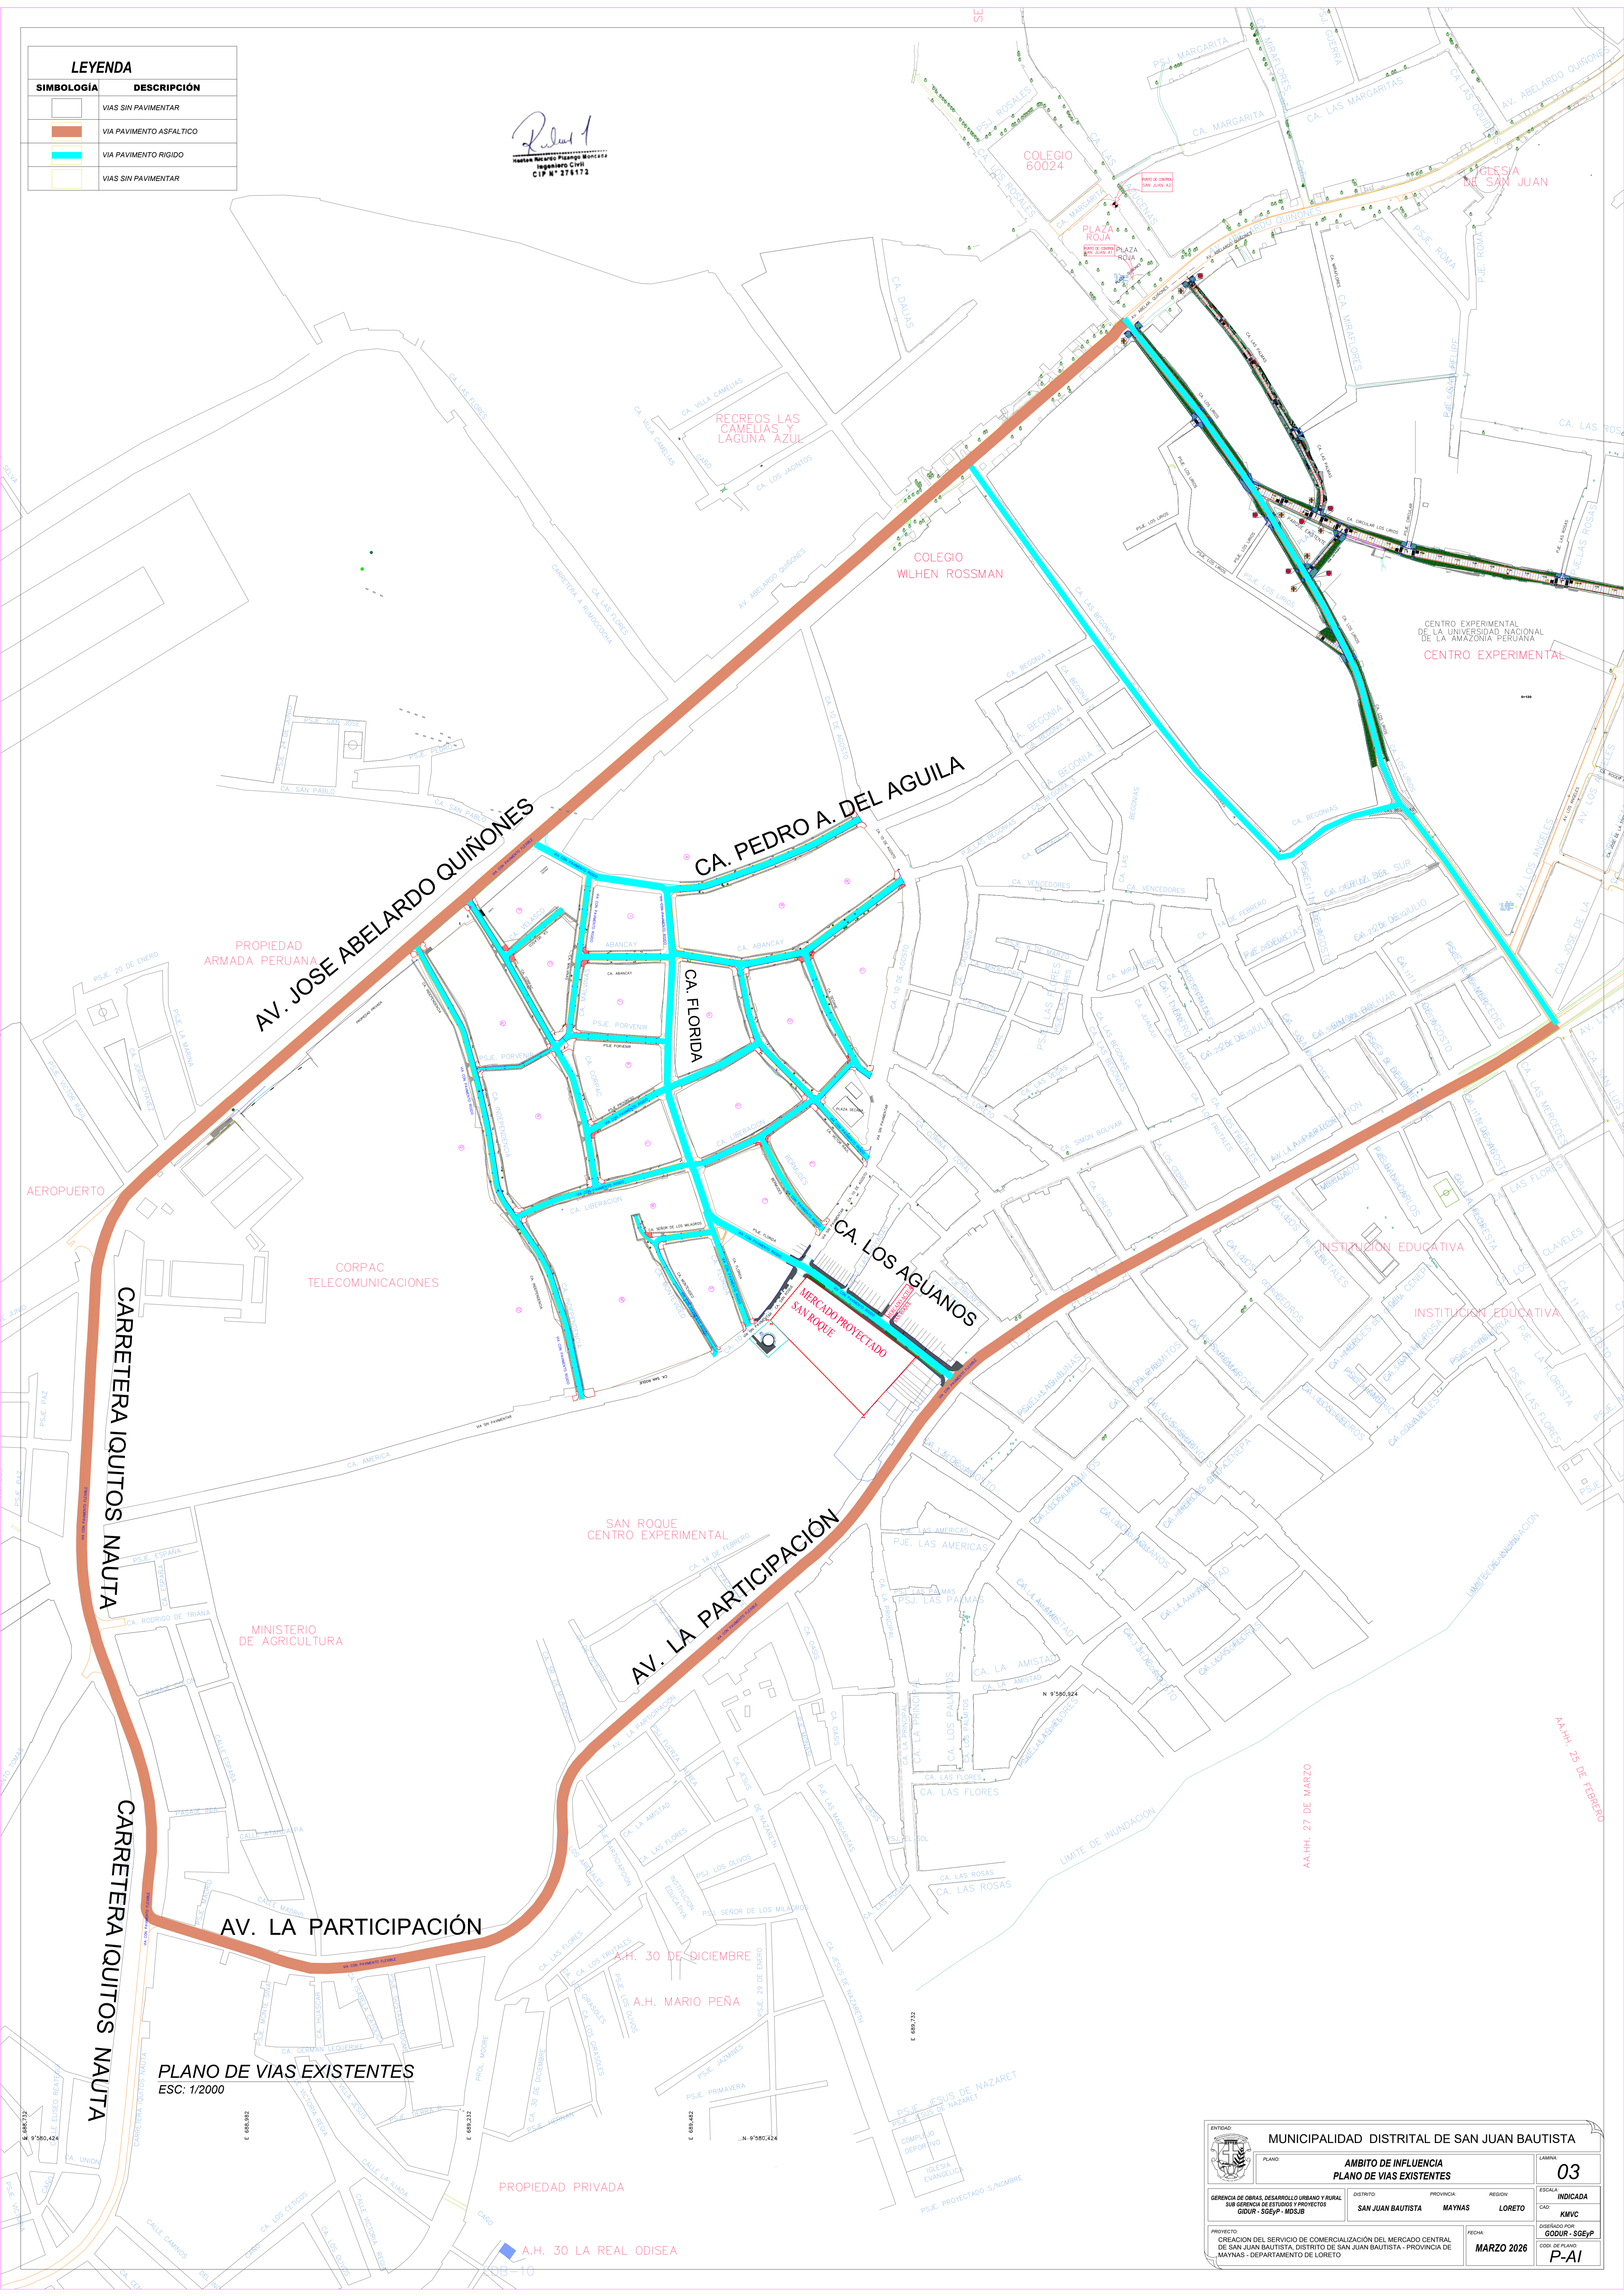

PLANO DE VIAS EXISTENTES
 ESC: 1/2000

ENTIDAD: MUNICIPALIDAD DISTRITAL DE SAN JUAN BAUTISTA		LÁMINA: 03	
PLANO: AMBITO DE INFLUENCIA PLANO DE VIAS EXISTENTES		ESCALA: INDICADA	
GERENCIA DE OBRAS, DESARROLLO URBANO Y RURAL SUB GERENCIA DE ESTUDIOS Y PROYECTOS GIDUR - SGEYP - MDSJB	DISTRITO: SAN JUAN BAUTISTA	PROVINCIA: MAYNAS	REGION: LORETO
PROYECTO: CREACION DEL SERVICIO DE COMERCIALIZACION DEL MERCADO CENTRAL DE SAN JUAN BAUTISTA, DISTRITO DE SAN JUAN BAUTISTA - PROVINCIA DE MAYNAS - DEPARTAMENTO DE LORETO		FECHA: MARZO 2026	DISENADO POR: GODUR - SGEYP COD. DE PLANO: P-AI